


Fホール(2F)

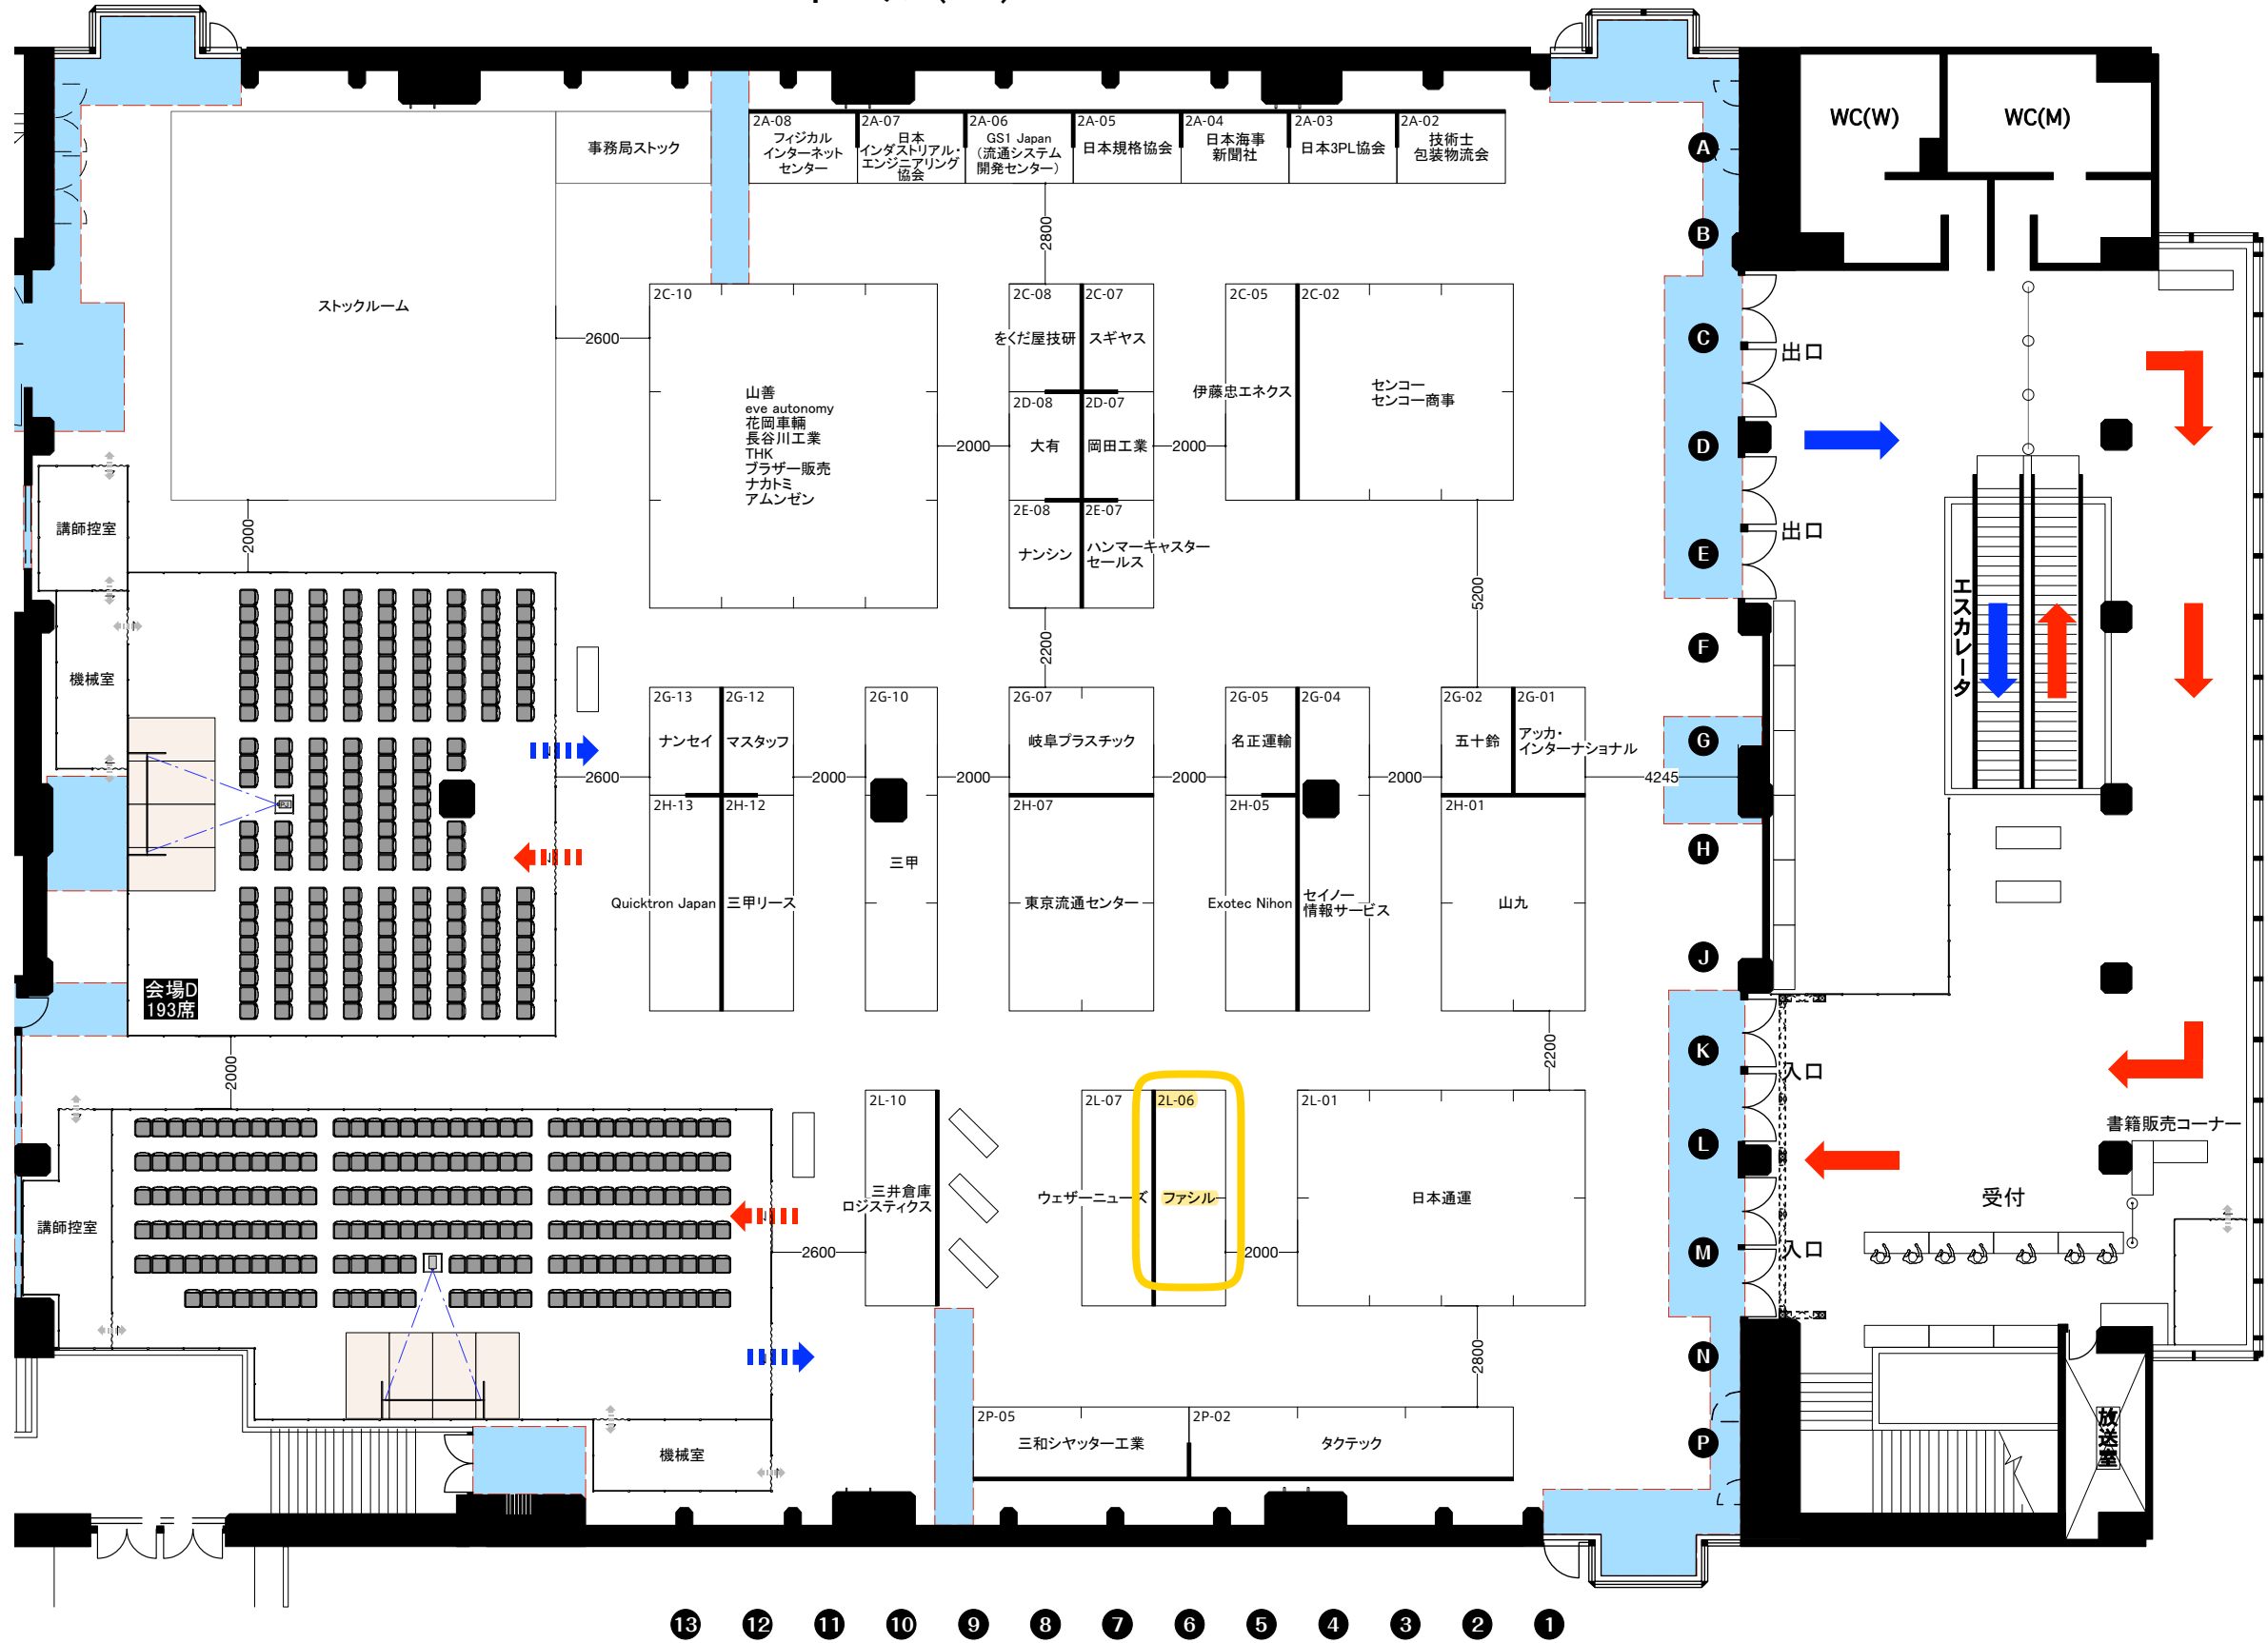

 防災設備区画(障害となる展示物などの設置不可)
 ヤッターライン(障害となる展示物などの設置不可)

■小間番号凡例
1A-01
 ┌──┐ ┌──┐
 階 縦列 横列

Project Name アジア・シームレス物流フォーラム2023	Title Fホール
Place TRC 東京流通センター 展示ホール	Description 平面図
DISPLAY & INTERIOR KOGEISHA	Drawn R.Miwa Scale S=1/200(A3) Checked Date 2023.03.29