


本ブースレイアウトは2023年7月21日現在のものです。
最新は出展者専用ページでご確認ください。

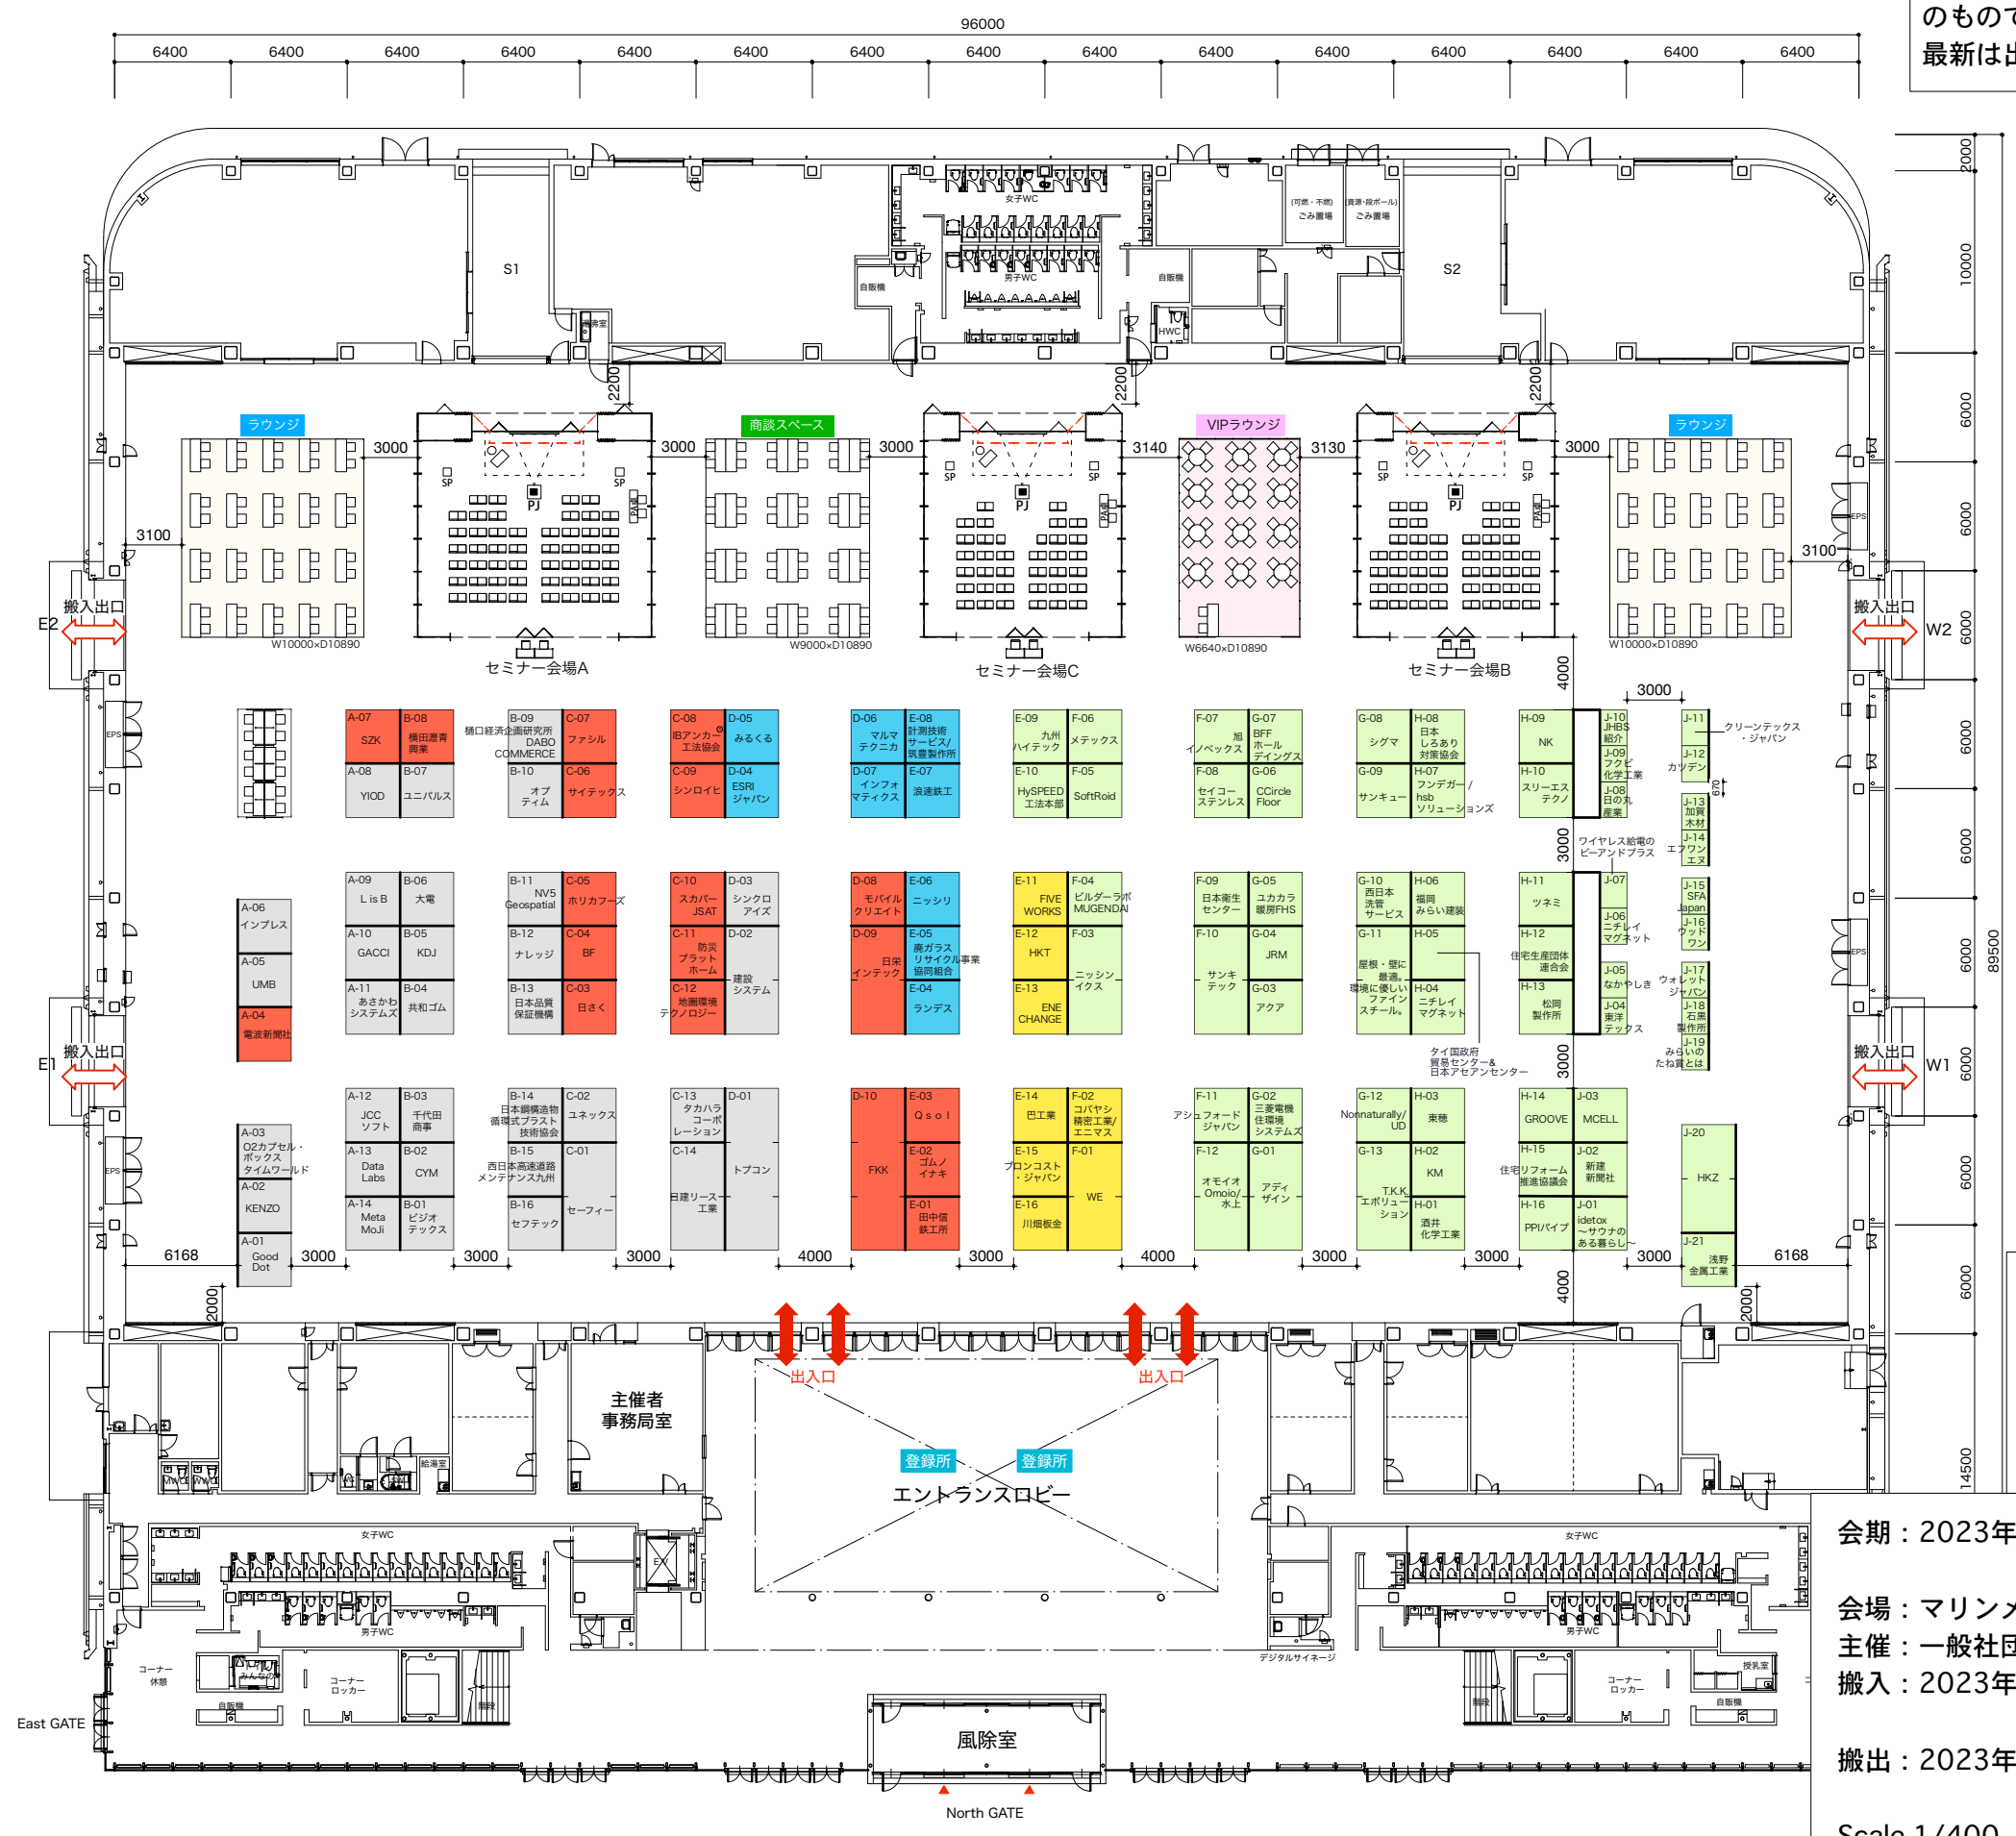

セミナー会場A
W12870 x D≒12300
シアター100席

セミナー会場B
W10890 x D≒12300
シアター102席

セミナー会場C
W10890 x D≒12300
シアター70席

1ブース(W2970 x D2970)
ミニブース(W1980 x D1485)

- 九州 ホーム & ビルディングショー
- 九州 災害リスク対策推進展
- 九州 インフラ技術産業 EXPO
- 九州 エネルギー技術革新 EXPO
- 九州 都市開発・建設総合展

会期：2023年9月26日（火）～27日（水）
10:00～16:00


会場：マリンメッセ福岡 B館
主催：一般社団法人日本能率協会

搬入：2023年9月25日（月）
08:00～18:00

搬出：2023年9月27日（水）
16:00～21:00（予定）

Scale 1/400 (A3)
版数 01

本ブースレイアウトは2023年7月21日現在のものです。
最新は出展者専用ページでご確認ください。

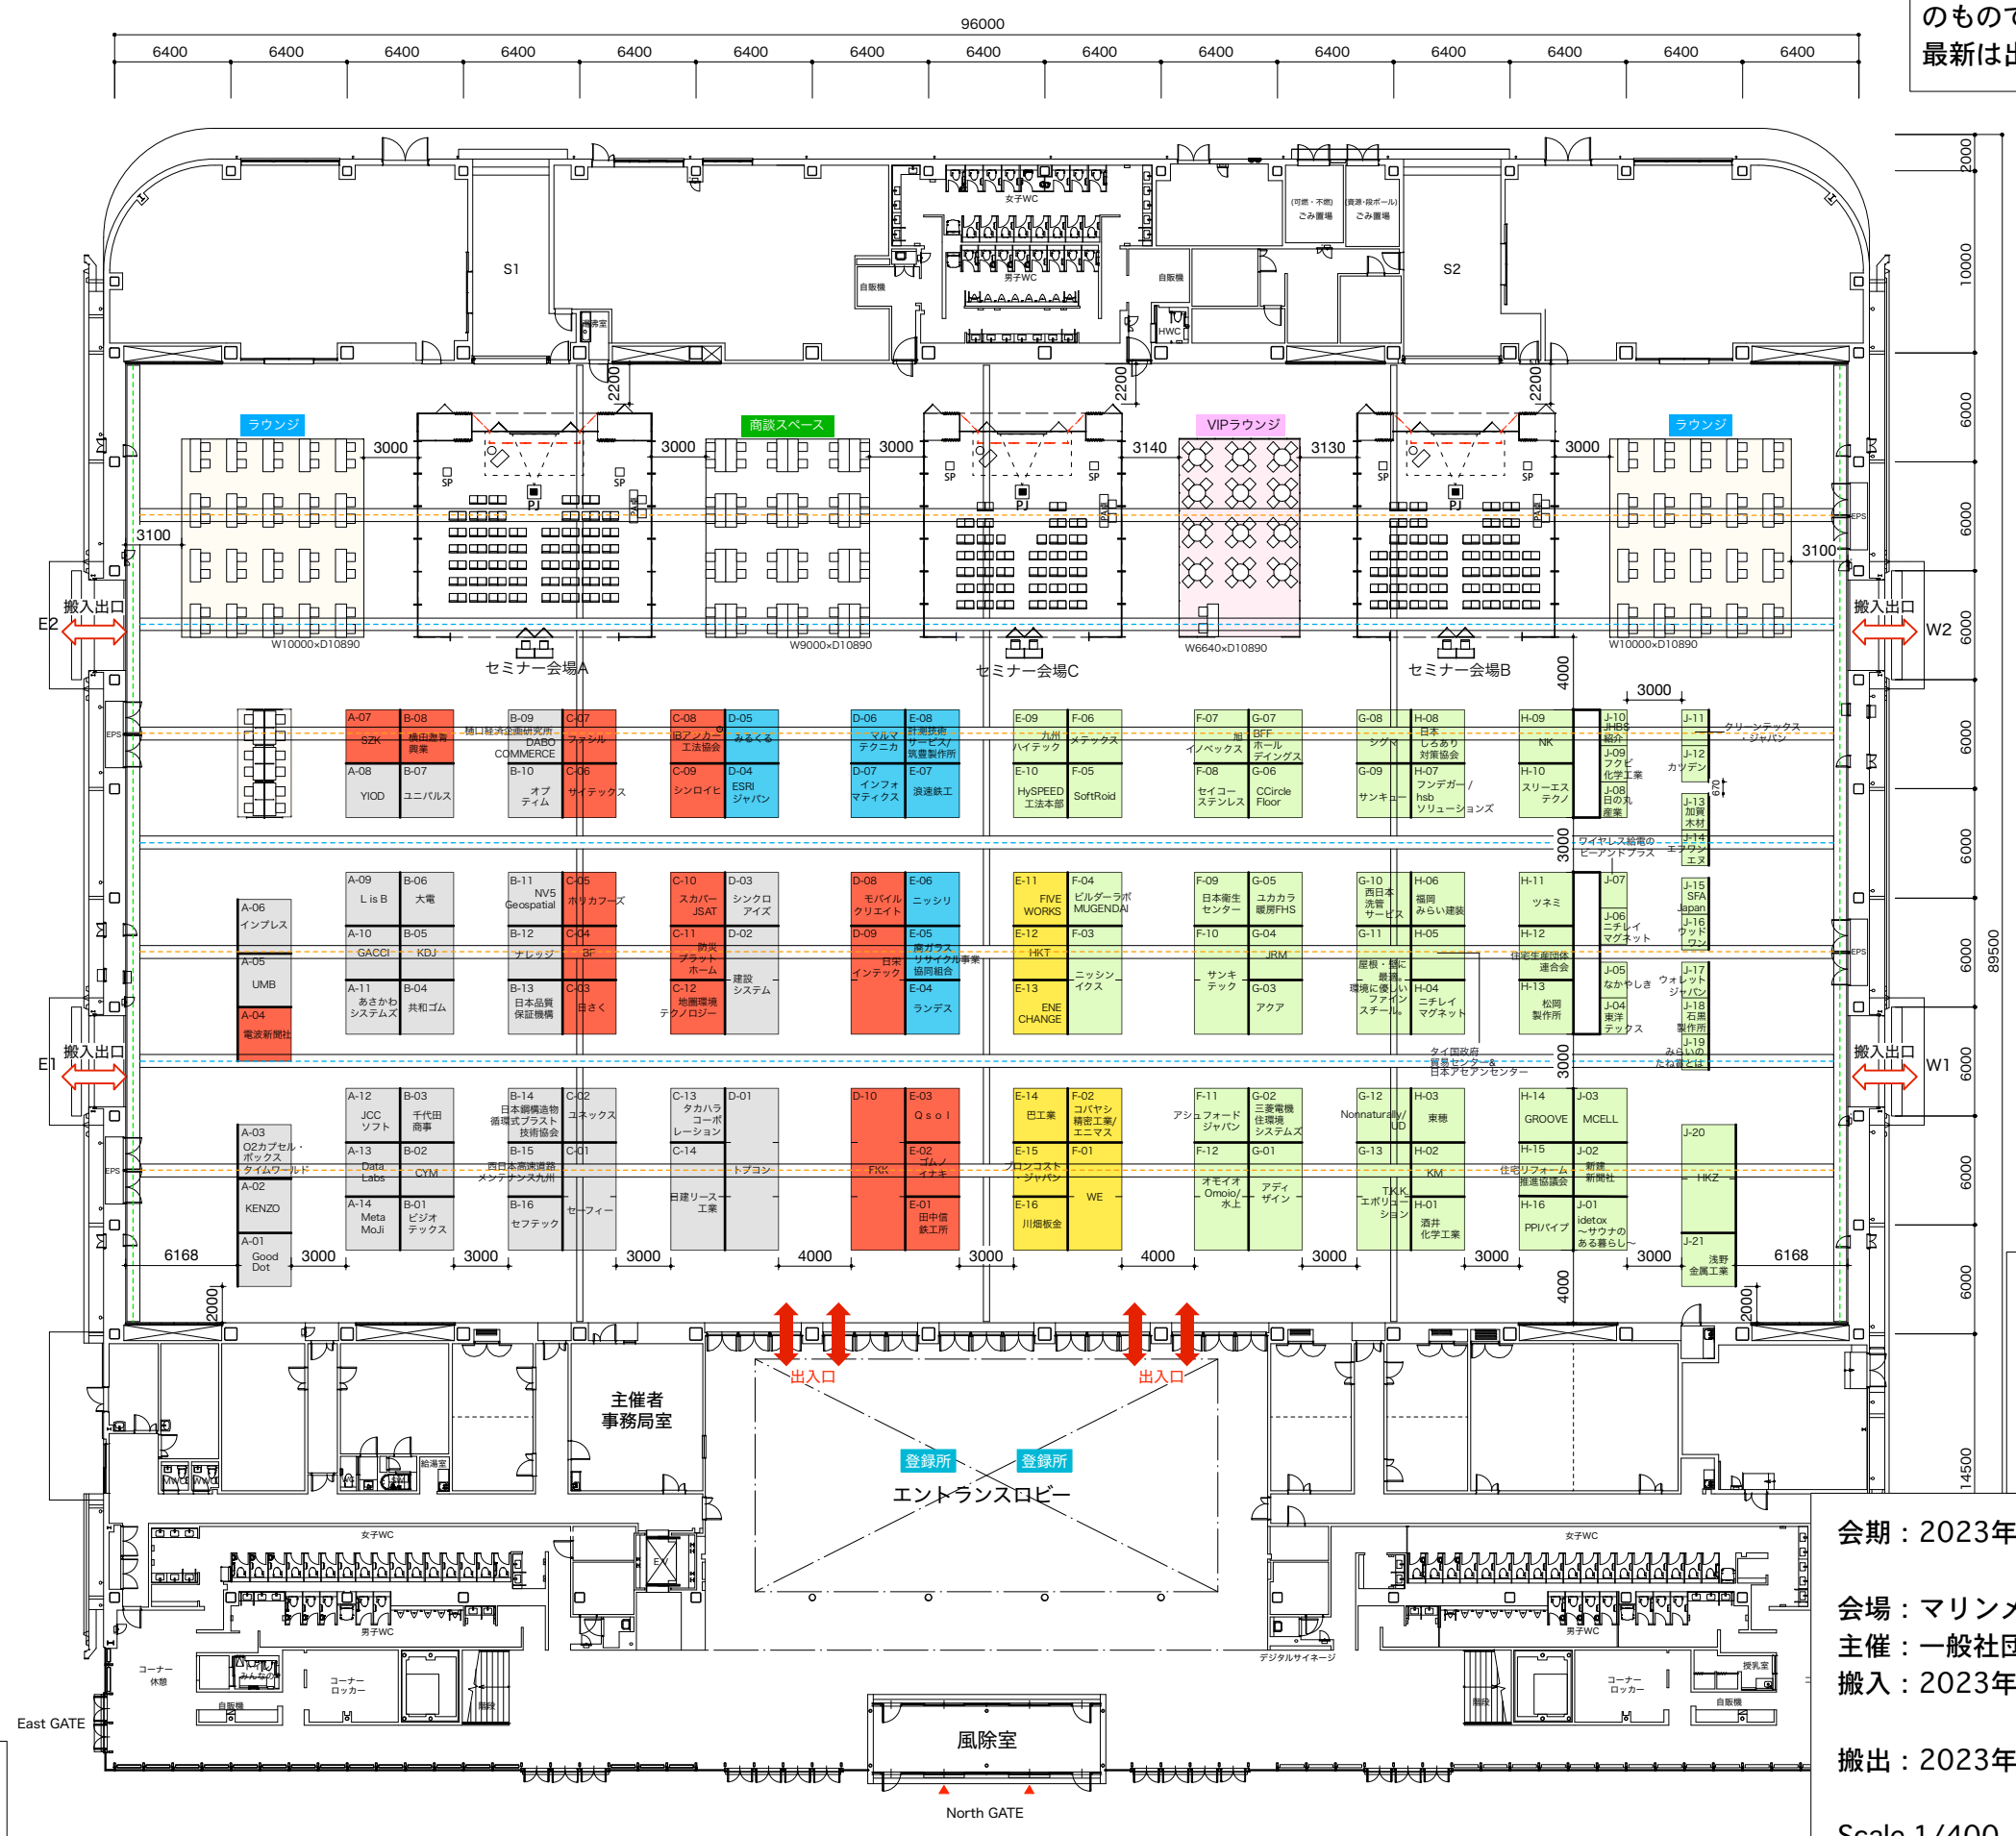

セミナー会場A
W12870 x D=12300
シアター100席

セミナー会場B
W10890 x D=12300
シアター102席

セミナー会場C
W10890 x D=12300
シアター70席

1ブース(W2970 x D2970)
ミニブース(W1980 x D1485)

- 九州 ホーム & ビルディングショー
- 九州 災害リスク対策推進展
- 九州 インフラ技術産業 EXPO
- 九州 エネルギー技術革新 EXPO
- 九州 都市開発・建設総合展

- 電気ビット
- 給排水・エアビット
- 都市ガスビット

会期：2023年9月26日（火）～27日（水）
10:00～16:00

会場：マリンメッセ福岡 B館
主催：一般社団法人日本能率協会

搬入：2023年9月25日（月）
08:00～18:00

搬出：2023年9月27日（水）
16:00～21:00（予定）

Scale 1/400 (A3)
版数 01