




西1-2ホール
S=1/300(A1) S=1/600(A3)
Ver.001
2023.12.07

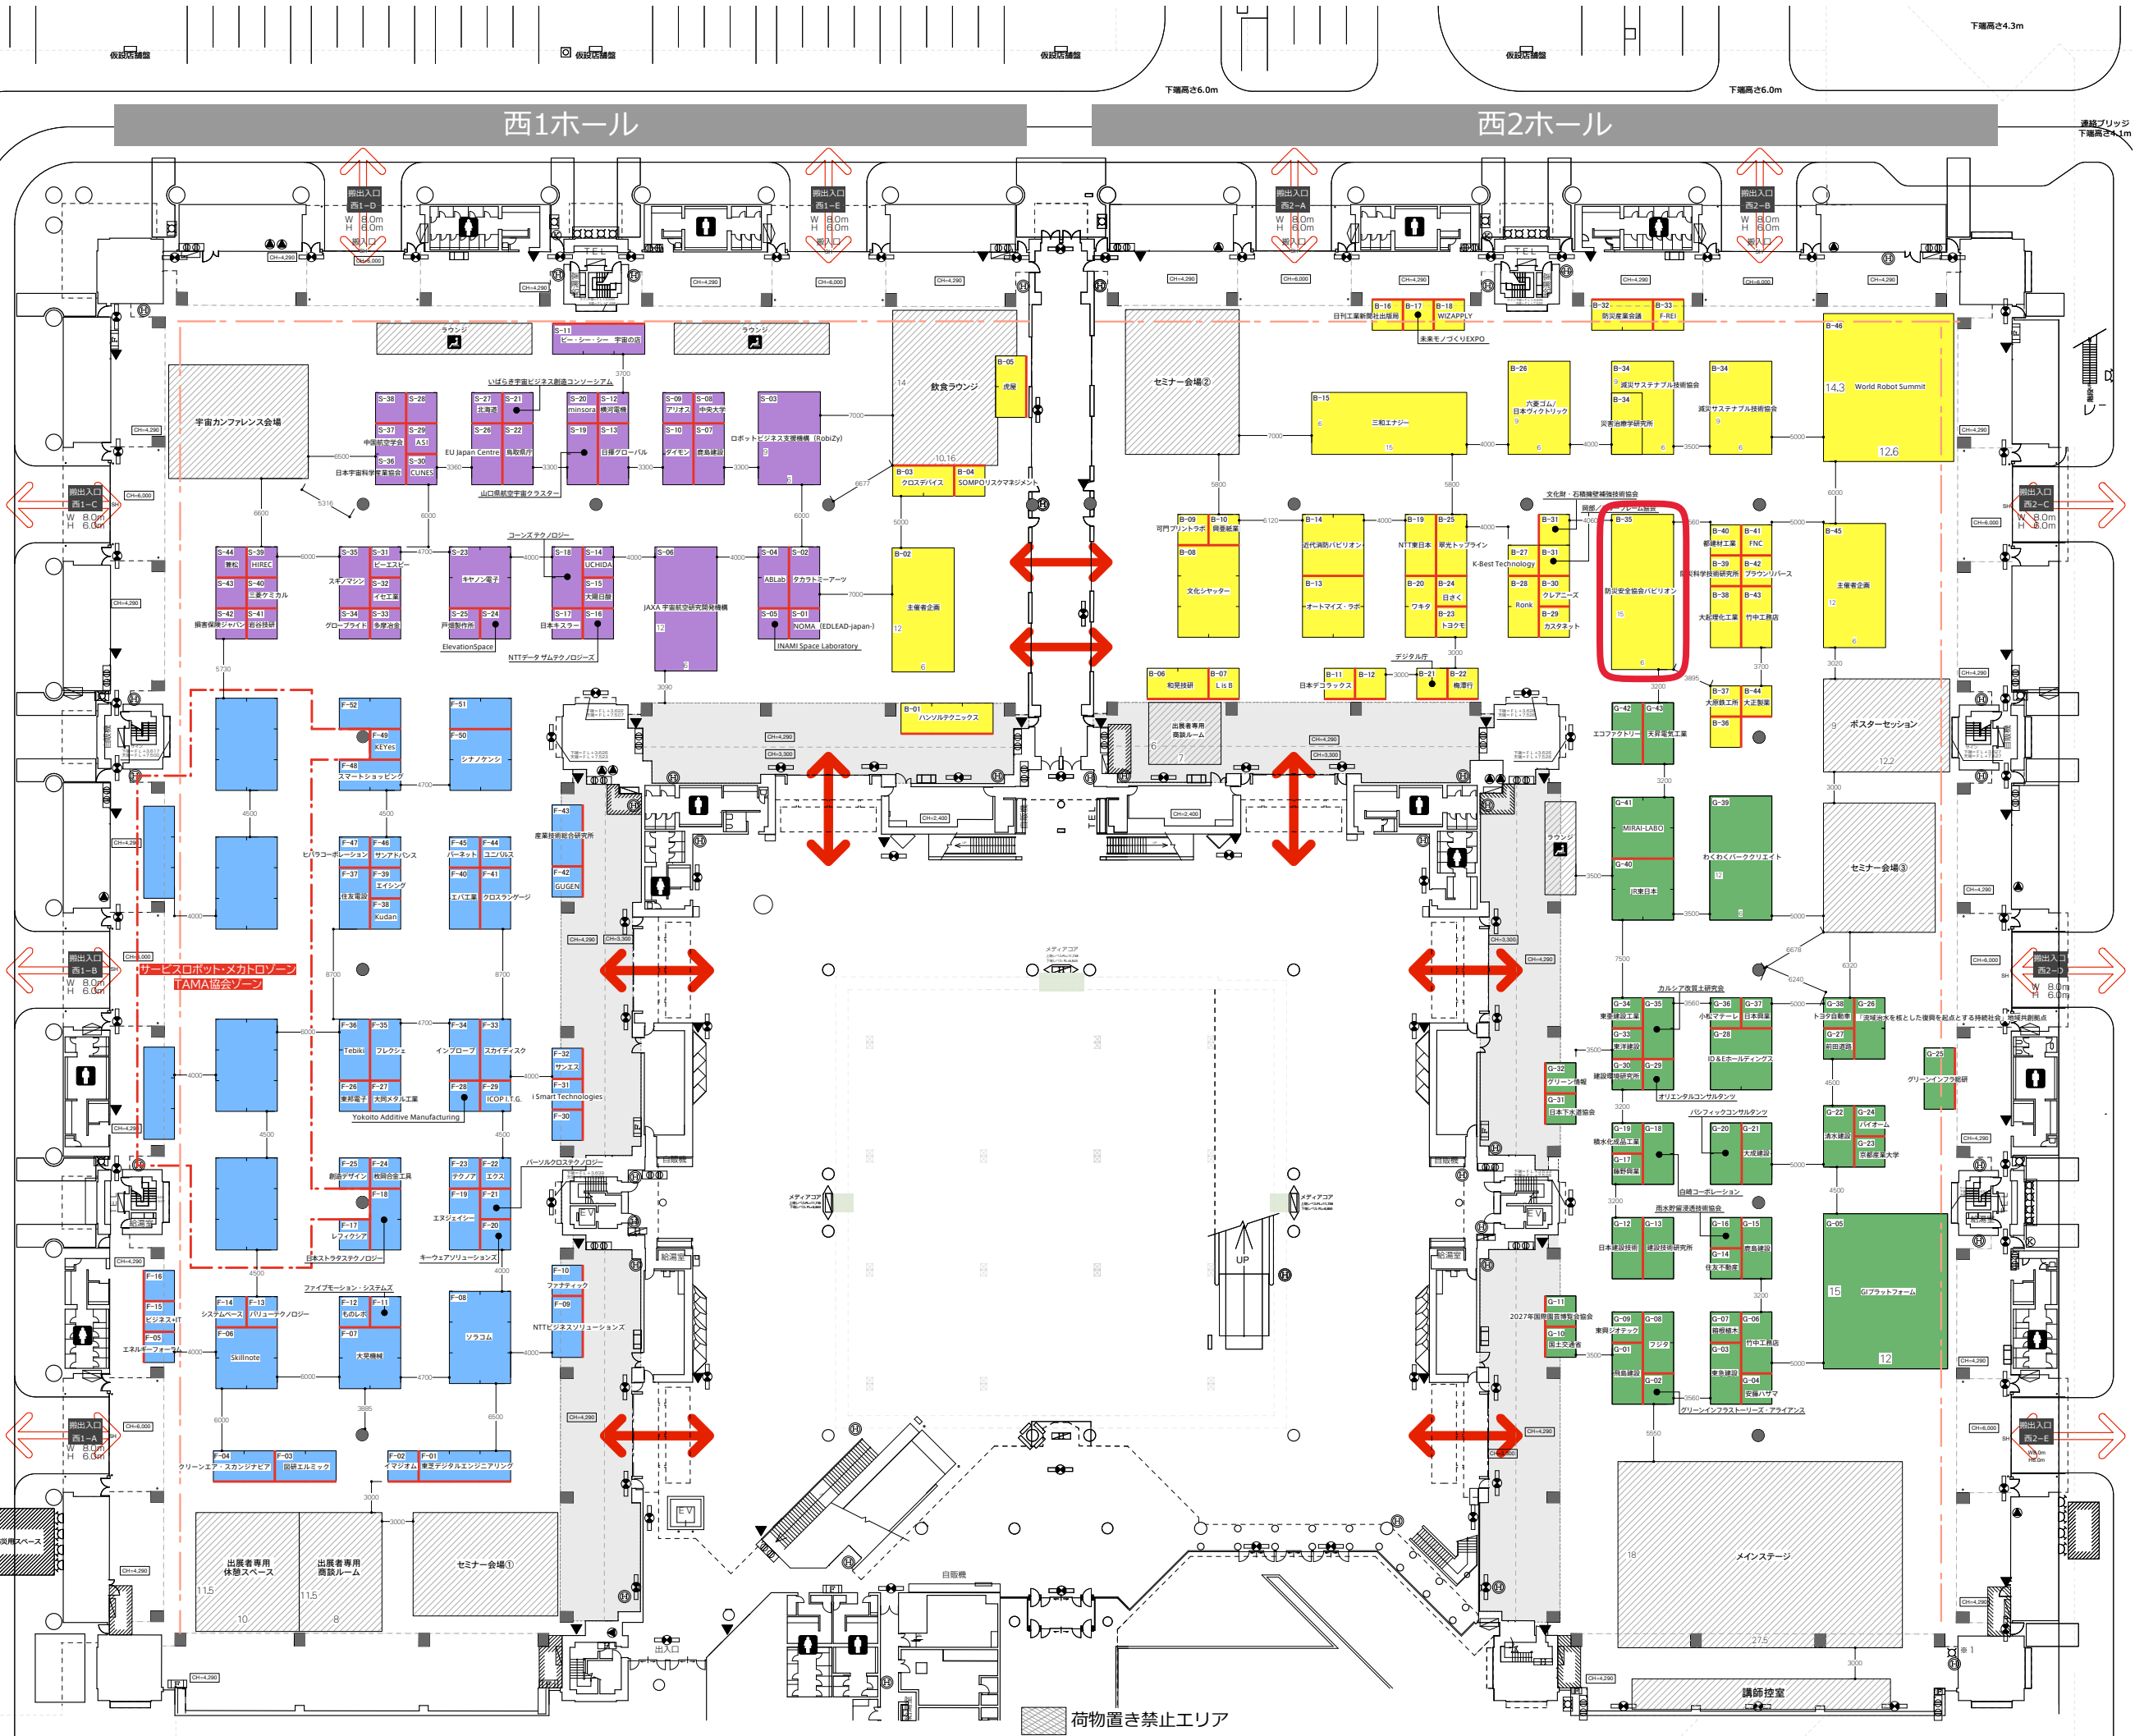

※右図面内(---)の上部には、空調設備があります
クレーン作業時は会場全体、空調設備にご注意ください。

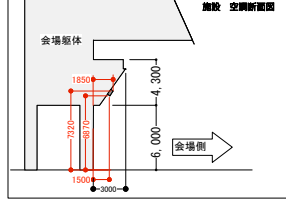

※右図面内の(---)エリアは、低天井となります
装飾の高さが制限されますのでご注意ください。

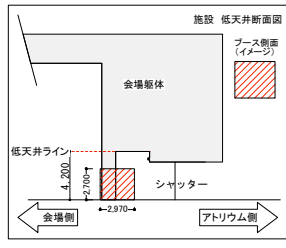

(E)	電気ピット	(↔)	来場者出入口
(M)	機械・給排水ピット	(↔)	搬出入口
(G)	ガスピット	(⊕)	消火器
(○)	誘導灯	(IF)	自動報知合盤
(□)	トイレ	(●)	ホール内廊柱

荷物置き禁止エリア